Komisie Zastupiteľstva Bratislavského samosprávneho kraja

Materiál na rokovania komisií Zastupiteľstva
Bratislavského samosprávneho kraja

PRACOVNÝ NÁVRH

Návrh

na zriadenie odplatného vecného bremena na pozemku parc. č. 5314/101 v k. ú. Modra v prospech Západoslovenská distribučná, a.s.

Materiál bude prerokovaný v nasledovných komisiách:

Finančná komisia
Komisia dopravy
Komisia majetku, investícií a verejného obstarávania

Zodpovední:

Ing. Patrícia Mešťan, MA
riaditeľka
Úradu Bratislavského samosprávneho kraja

JUDr. Matúš Šaray
vedúci právneho oddelenia
Úradu Bratislavského samosprávneho kraja

Spracovatelia:

JUDr. Matúš Šaray
vedúci právneho oddelenia Ú BSK

Mgr. Michal Halabica
riaditeľ odboru dopravy Ú BSK

JUDr. Marián Matejovič
referent právneho oddelenia Ú BSK

Mgr. Ľuboš Majer
vedúci oddelenia správy majetku Ú BSK

Bratislava
máj 2026

Návrh uznesenia

UZNESENIE č. ...../2026
zo dňa 12. 06. 2026

Zastupiteľstvo Bratislavského samosprávneho kraja po prerokovaní materiálu

A. schvaľuje

zriadenie odplatného vecného bremena in personam na pozemku vo výlučnom vlastníctve Bratislavského samosprávneho kraja, a to na:

Parcelné číslo	Výmera v m^2	Register KN	LV	Druh pozemku	Zaťaženie v m^2
5314/101	2102	E	10661	Zastavaná plocha a nádvorie	9 (diel č. 1)

v k. ú. Modra, obec Modra, okres Pezinok,

v prospech oprávneného: **Západoslovenská distribučná, a.s.,** IČO: 36 361 518, so sídlom: Čulenova 6, 816 47 Bratislava, zapísaná v Obchodnom registri Mestského súdu Bratislava III, oddiel Sa, vl. č. 3879/B **za odplatu v sume 378,- €** (42 €/m^2 pri 9 m^2 – diel č. 1)

Vecné bremeno spočíva v povinnosti povinného z vecného bremena strpieť na zaťaženej časti pozemku:

a) zriadenie a uloženie Elektroenergetických zariadení;
b) užívanie, prevádzkovanie, údržbu, opravy, úpravy, rekonštrukcie, modernizácie a akékoľvek iné stavebné úpravy Elektroenergetických zariadení a ich odstránenie

(ďalej ako „Vecné bremeno"), a to v rozsahu dielu č.1, ako je zakreslené Geometrickým plánom č. 24-5/2025 na vyznačenie práva uloženia inž. Siete na parc. reg. E-kn č. 5314/101, ktorý bol vypracovaný dňa 09. 12. 2025, vyhotoviteľom: Radovan Verčík – RV GEO, so sídlom Bazovského 17, 841 01 Bratislava, úradne overeným dňa 04. 02. 2026 pod číslom: G1-1011/25

s podmienkami:

a) oprávnený a z vecného bremena podpíše zmluvu o vecnom bremene do 180 dní od schválenia uznesenia Zastupiteľstvom Bratislavského samosprávneho kraja, s tým, že ak v tejto lehote oprávnený z vecného bremena zmluvu o vecnom bremene nepodpíše, uznesenie stráca platnosť,
b) oprávnený z vecného bremena uhradí odplatu za zriadenie vecného bremena vo výške 378,- € povinnému z vecného bremena do 30 dní od nadobudnutia účinnosti zmluvy v zmysle § 47a Občianskeho zákonníka,
c) návrh na vklad do katastra nehnuteľností podá oprávnený z vecného bremena po úhrade odplaty za zriadenie vecného bremena

B. odporúča

predsedovi Bratislavského samosprávneho kraja zabezpečiť prípravu a podpis zmluvy o zriadení vecného bremena v termíne v zmysle textu uznesenia v časti A podmienky písm. a)

D ô v o d o v á s p r á v a

Žiadosťou zo dňa 27. 02. 2026, doručenou na Úrad Bratislavského samosprávneho kraja dňa 02. 03. 2026, požiadala spoločnosť Západoslovenská distribučná, a.s., IČO: 36 361 518, o uzatvorenie Zmluvy o zriadení vecného bremena v rámci stavby „BA_Modra, Harmónia VNK, TS, NKK pre stavebný objekt „SO 02 – NN káblové vedenie" na pozemku vo vlastníctve Bratislavského samosprávneho kraja parc. č. 5314/101 v kat. území Modra, obec Modra, okres Pezinok, ktorá už bola spoločnosťou Západoslovenská distribučná, a.s. zrealizovaná na základe predchádzajúcich súhlasných stanovísk.

Žiadosť o zriadenie vecného bremena bola vopred posúdená Odborom dopravy Úradu Bratislavského samosprávneho kraja, so súhlasným stanoviskom, rovnako tak žiadosť bola zaslaná na vyjadrenie správcovi predmetného pozemku, ktorý nemá výhrady k žiadosti.

Hodnota vecného bremena - jednorazovej odplaty za zaťaženie pozemkov vo vlastníctve BSK predstavuje podľa výpočtu v priloženom Geometrickom pláne za diel č. 1 pozemku p.č. 5314/101, reg. KN-E záber pozemkov o celkovej výmere 9 m^2, čo pri sadzbe 42,- €/m^2 určenej v Zásadách hospodárenia a nakladania s majetkom Bratislavského samosprávneho kraja predstavuje sumu 378,- €.

Na základe vyššie uvedených skutočností Vám predkladáme materiál na schválenie do Zastupiteľstva Bratislavského samosprávneho kraja.

Prílohou materiálu sú:

- Žiadosť doručená dňa 02. 03. 2026
- Ortofoto snímka pre pozemok p.č. 5314/101 v k. ú. Modra vo vlastníctve BSK
- Výpis z LV č. 10661 pre pozemok p.č. 5314/101 v k. ú. Modra
- Stanovisko Odboru dopravy zo dňa 13. 04. 2026
- Stanovisko správcu majetku zo dňa 24 03. 2025
- Geometrický plán č. 24-5/2025
- Výkres č. 4 - Situácia stavby

RG247167675SK



Bratislavský samosprávny kraj
Odbor dopravy
P.O.BOX 20
820 07 Bratislava 27

V Bratislave, dňa 27.02.2026

Vec: Žiadosť o uzatvorenie Zmluvy o zriadení vecného bremena, zaslanie podkladov k Zmluve o zriadení vecného bremena v k. ú. Modra
Stavba: „BA Modra, Harmónia VNK, TS, NNK"

Spoločnosť Západoslovenská distribučná, a.s. si Vás v súlade so stanoviskom Bratislavského samosprávneho kraja č. 01783/2021-SM-43 zo dňa 31.05.2021 dovoľuje požiadať o uzatvorenie Zmluvy o zriadení vecného bremena pre stavbu „BA_ Modra, Harmónia VNK, TS, NNK ktorá už bola spoločnosťou Západoslovenská distribučná a.s. zrealizovaná. Ide o pozemok KN-E 5314/101 v intraviláne obce Modra k. ú. Modra. V prílohe Vám zasielame doklady k uzatvoreniu Zmluvy.

V prípade akýchkoľvek nejasností alebo otázok, prípadne zaslanie digitálnych príloh nás prosím kontaktujte telefonicky na telefónnych číslach 02/ [redacted] alebo e-mailom na adrese [redacted]@zsdis.sk.

Písomnosti prosím zasielajte poštou na adresu:

Západoslovenská distribučná, a.s.
Tím vlastníckeho manažmentu
Čulenova 6
816 47 Bratislava


S pozdravom,

Ing. Xénia Albertová
Vedúca Tímu vlastníckeho manažmentu

Mgr. Dušan Václavík
Špecialista vlastníckeho manažmentu

Parcela registra E, 5314/101

Bratislavský > Pezinok > Modra > k.ú. Modra

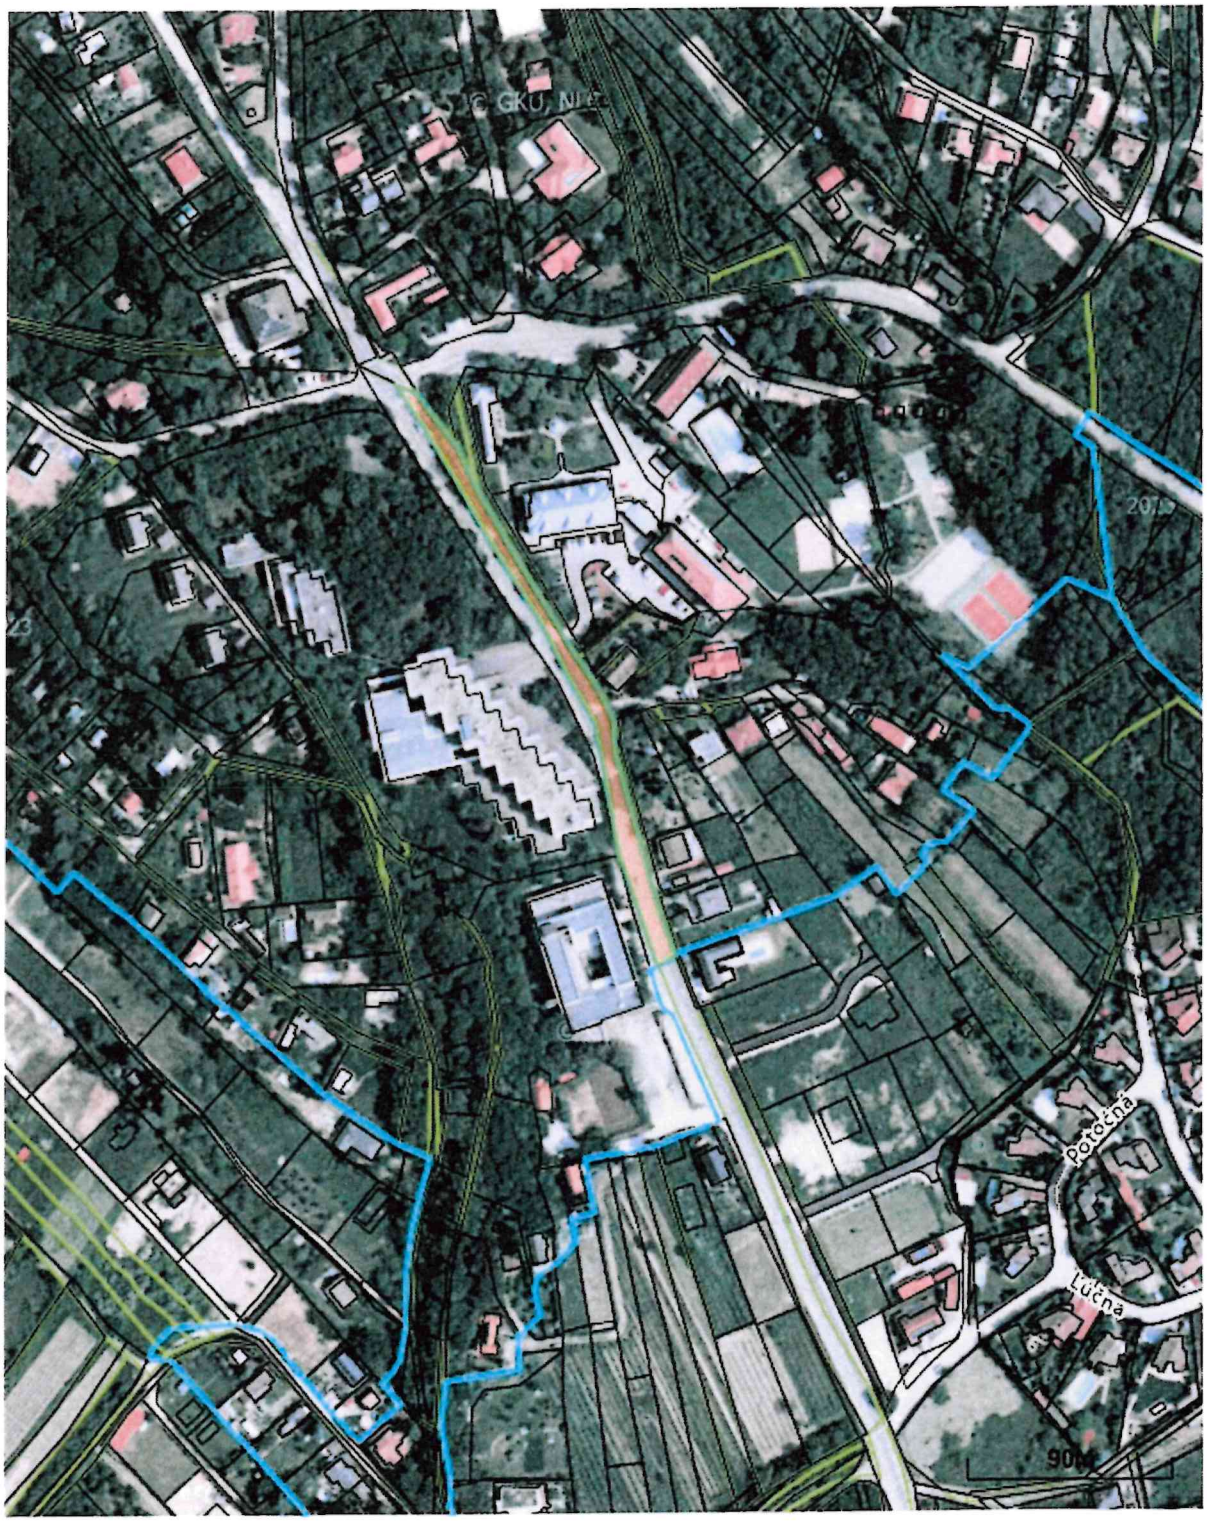

Meranie a grafické znázornenie je len informatívne a je nepoužiteľné na vytýčenie hraníc pozemkov a osadenie stavieb na pozemky. Vytýčenie hraníc pozemkov a osadenie stavieb na pozemky môže vykonať len odborne spôsobilá osoba.

Číslo listu vlastníctva

10661

Výmera parcely v m²

2102

Katastrálne územie

Modra

Obec

Modra

Druh pozemku

Zastavaná plocha a nádvorie

Umiestnenie pozemku

Pozemok je umiestnený v zastavanom území obce

Spoločná nehnuteľnosť

Pozemok nie je spoločnou nehnuteľnosťou

Druh právneho vzťahu

Neevidovaný

Údaje platné k dátumu

05. 05. 2026

Číslo pôvodného katastrálneho územia

Neevidované

Názov pôvodného katastrálneho územia

Neevidovaný

Vlastník (1)

1. BRATISLAVSKÝ SAMOSPRÁVNY KRAJ, Sabinovská 16 Bratislava, PSČ 82102, SK (Podiel: 1/1)

Meranie a grafické znázornenie je len informatívne a je nepoužiteľné na vytýčenie hraníc pozemkov a osadenie stavieb na pozemky. Vytýčenie hraníc pozemkov a osadenie stavieb na pozemky môže vykonať len odborne spôsobilá osoba.

Úrad geodézie, kartografie a katastra Slovenskej republiky

VÝPIS Z KATASTRA NEHNUTEĽNOSTÍ

Okres	: 107	Pezinok	Dátum vyhotovenia	:	6.5.2026
Obec	: 508101	Modra	Čas vyhotovenia	:	15:18:28
Katastrálne územie	: 838039	Modra	Údaje platné k	:	5.5.2026 18:00:00

Výpis je nepoužiteľný na právne úkony

VÝPIS Z LISTU VLASTNÍCTVA č. 10661 ČIASTOČNÝ

ČASŤ A: MAJETKOVÁ PODSTATA

PARCELY registra „C" nevyžiadané.

Parcely registra „E" evidované na mape určeného operátu Počet parciel: 1

Parcelné číslo	Výmera v m²	Druh pozemku	Pôvodné katastrálne územie	Spoločná nehnuteľnosť	Umiestnenie pozemku
5314/101	**2102**	**Zastavaná plocha a nádvorie**		1	1
Iné údaje: PKV 918 pre parcelu reg. E KN 5287/1					

Ostatné PARCELY registra „E" nevyžiadané.

Legenda

Umiestnenie pozemku
1 Pozemok je umiestnený v zastavanom území obce

Spoločná nehnutelnosť
1 Pozemok nie je spoločnou nehnuteľnosťou

STAVBY nevyžiadané.

ČASŤ B: VLASTNÍCI A INÉ OPRÁVNENÉ OSOBY Z PRÁVA K NEHNUTEĽNOSTI

Vlastník Počet vlastníkov: 1

Poradové číslo	Titul, priezvisko, meno, rodné meno / Názov Miesto trvalého pobytu / Sídlo Dátum narodenia, rodné číslo / IČO / Iný identifikačný údaj	Spoluvlastnícky podiel
1	**BRATISLAVSKÝ SAMOSPRÁVNY KRAJ, Sabinovská 16 Bratislava, PSČ 82102, SK, IČO: 36063606**	**1/1**
	Titul nadobudnutia: PK 1, 81, 402, 478, 3007, 3006, 724, 5225, 53 - v.z.758/86, § 3d zákona č. 135/1961 Zb. § 3d zákona č. 135/1961 Zb. HZ 382/68 - v.z.146/68 Výmer z dňa 10.11.1952 - č.d.175/1955, § 3d zákona č. 135/1961 Zb. Žiadosť o zápis č. ORGSM 76/2004-3 - v.z.501/04 Kúpa - v.z. 269/88, § 3d zákona č. 135/1961 Zb. Rozhodnutie 1/2014/ROEP Modra o schválení registra zo dňa 31.3.2014 právoplatné dňa 24.4.2014	
	Iné údaje: PKV 918 pre parcelu reg. E KN 5287/1	
	Poznámky: Bez zápisu	

Správca - Neevidovaní

Nájomca - Neevidovaní

Iná oprávnená osoba - Neevidovaní

Titul nadobudnutia – nepriradené

ČASŤ C: ŤARCHY

K nehnuteľnosti K vlastníkovi	Obsah
Parcela registra "E" č. 5314/101	Vecné bremeno in personam v rozsahu vyznačenom v geometrickom pláne č. 424-4/2020 (G1 743/2020) na pozemok registra E KN parc.č.5287/1 (ako diel 1 o výmere 385m2), pozemok registra E KN parc.č.5314/1 (ako diel 2 o výmere 15m2 a diel 3 o výmere 28m2), pozemok registra E KN parc.č.5314/101 (ako diel 4 o výmere 14m2 a diel 5 o výmere 328m2), pozemok registra E KN parc.č.5447 (ako diel 6 o výmere 21m2) spočívajúce: a) v zriadení a uložení elektroenergetických zari adení, b) užívaní, prevádzkovaní, údržbe, oprave, úprave, rekonštrukcii, modernizácii a akýchkoľvek iných stavebných úpravách elektroenergetických zariadení a ich odstránenie v prospech Západoslovenská distribučná, a.s., Čulenova 6, Bratislava, IČO: 36361518 podľa V 3186/2021 z 8.9.2021.

Výpis je nepoužiteľný na právne úkony

Outlook

Fw: VB-BA Modra, Harmónia VNK, TS, NNK

Od Jarmila Stanková < >
Dátum Uto 14. 4. 2026 14:45
Do Marián Matejovič < >

Počet príloh: 5 (3 MB)
BSK_zaslanie podkladov_Modra_SO 02 NN_Zapad. dist..pdf; GP 24-5_2025.pdf; Kokeš & CGS aplikácie 18.9.2025 21_53_12.pdf; PD Modra Harmónia, VN-TS-NNK_ Situácia stavby SO 02_ stav. povolenie.pdf; podklady z BSK- žiadosť.pdf;

preposielam na vybavenie

Od: Katarína Kubišová < >
Odoslané: Pondelok, 13. apríla 2026 10:56
Komu: Jarmila Stanková <.....>
Kópia: Darina Homzová < >; Erika Horváthová < >
Predmet: Fw: VB-BA Modra, Harmónia VNK, TS, NNK

Dobrý deň,

posielam podklady k zmluve o zriadenie VB od SC BSK: "BA_Modra, Harmónia, VNK, TS, NNK", záznam č. 11520/2026.
Na OD sú aj vo fyzickej forme aj so stanoviskami:
- OD,
- SC BSK,
- SM.

OD odporúča schváliť VB.
Fyzickú formu donesiem na Vaše odd.
Ďakujem.

S pozdravom

BRATISLAVSKÝ SAMOSPRÁVNY KRAJ

Ing. Katarína Kubišová

Oddelenie pozemných komunikácií
Bratislavský samosprávny kraj, Sabinovská 16, P.O.BOX 20
820 07 Bratislava 27, Slovenská republika

www.bratislavskykraj.sk

Správa ciest Bratislavského samosprávneho kraja
Čučoriedková 6, 827 12 Bratislava

BRATISLAVSKÝ SAMOSPRÁVNY KRAJ
820 07 BRATISLAVA 27, SABINOVSKÁ 16, P.O.BOX 20
DOŠLO DŇA: - 2 -04- 2026
FZ: ZH: LU:
Ev. č. záznamu:
Č. spisu:
Prílohy: Vybavuje:

Bratislavský samosprávny kraj
Úrad BSK
Odbor dopravy
Sabinovská 16
820 05 BRATISLAVA

Váš list zn./zo dňa	Naša značka :	Vybavuje/tel./mail :	Dátum :
8257/2026 z 5.3.2026 5377/2026/PK-11	935/2026-300/1180-2	Ing. Homzová/	24.3.2026

VEC: **Podklady k zmluve o zriadenie vecného bremena-zaslanie**
Vyjadrenie k podkladom

Správa ciest Bratislavského samosprávneho kraja prijala dňa 10.3.2025 doklady k zriadeniu vecného bremena v rozsahu: žiadosť stavebníka, kópiu stavebného povolenia č. SÚ-15051/2024-1023-BPi zo dňa 2.5.2024, stanovisko BSK zo dňa 12.3.2021 a 31.5.2021, GP č. 24-5/2025 zo dňa 9.12.2025 a návrh zmluvy o zriadení vecného bremena pre :

Stavba : „BA_Modra, Harmónia, VNK,TS,NNK
v rozsahu stavebných objektov
SO 02 NN káblové vedenie

Stavebník: **Západoslovenská distribučná, a.s.,** IČO : 36 361 518
so sídlom ul. Čulenova 6, 816 47 Bratislava
zapísaná v Obchodnom registri Mestského súdu Bratislava III,. oddiel: Sa, vl.č.3879/B

Predmet zmluvy: **Zriadenie vecného bremena pre SO 02 NN káblové vedenie**
Pozemok registra **„E“ KN parc. č. 5314/101 v k. ú. Modra,** obec Modra, okres Pezinok o výmere 2102 m^2, druh pozemku: zastavaná plocha a nádvorie, pozemok je umiestnený v zastavanom území obce, zapísaný na LV č. 10661
Rozsah : 9,00 m^2
Záber pozemku pre zriadenie vecného bremena je znázornený v geometrickom pláne č. 24-5/2025, úradne overený dňa 9.1.2026, diel 1.

Účel uzatvorenia zmluvy o zriadení vecného bremena je majetko – právne vysporiadanie stavby zrealizovanej na pozemku BSK, ktorá nie je predmetom odovzdania do majetku BSK.

Vyjadrenie správcu ciest BSK :
Vzhľadom k tomu, že zmluva o zriadení vecného bremena sa uzatvára pred kolaudáciou stavby, nie je možné verifikovať umiestnenie stavby vo vzťahu k stavebnému povoleniu stavby. Z predložených dokladov, následnou komunikáciou so stavebníkom a dodatočne doloženými dokladmi je možné predpokladať, že stavebný objekt SO 02 NN káblové vedenie je zrealizovaný v súlade s projektovou dokumentáciou stavby overenou v stavebnom konaní.

SC BSK má za to, že stavebník splnil požadované náležitosti stanovené vlastníkom pozemku pre rozhodnutie Z BSK **o uzatvorení zmluvy o zriadení vecného bremena v rozsahu 9 m² na pozemku registra „E" KN parc. č. 5314/101 v k. ú. Modra.**
Zmluvu o zriadení vecného bremena uzatvorí BSK.

Predložené doklady boli posúdené podľa „Manuálu pre rozhodnutie Zastupiteľstva BSK k developerským užívacím zmluvám ...." zo dňa 15.03.2024, v zmysle ktorého ich predkladáme Odboru dopravy Úradu BSK

S pozdravom

Peter Šimeček, MBA
riaditeľ

Prílohy :

- Žiadosť o uzatvorenie zmluvy o zriadení vecného bremena
- Geometrický plán č. 24-5/2025, zo dňa 9.12.2025, úradne overený dňa 4.2.2026
- Stanovisko SC BSK k stavebnému povoleniu
- Situácia Výkr.č. 4, overený v stavebnom konaní
- Zameranie stavby

Spoplatnené v zmysle zákona č. 145/95 Z.z.

Geometrický plán je podkladom na právne úkony, keď údaje doterajšieho stavu výkazu výmer sú zhodné s údajmi platných výpisov z katastra nehnuteľností

Vyhotoviteľ Radovan Verčík – RV GEO Bazovského 17 Bratislava 84101 IČO: 41335996	Kraj Bratislavský	Okres Pezinok	Obec Modra
	Kat. územie Modra	Číslo plánu 24-5/2025	Mapový list č. VKM
	GEOMETRICKÝ PLÁN na vyznačenie práva uloženia inž. siete na parc. reg. E-KN č. 5314/101		

Vyhotovil		Autorizačne overil		Úradne overil Meno: Ing. Helena Vargová	
Dňa: 9.12.2025	Meno: Ing. Miloš Bačko	Dňa: 9.12.2025	Meno: Ing. Miloš Bačko	Dňa: 04-02-2026	Číslo: G1-107/2025
Nové hranice boli v prírode označené koridorom inž. siete		Náležitosťami a presnosťou zodpovedá predpisom		Úradne overené podľa § 9 zákona NR SR č. 215/1995 Z.z. o geodézii a kartografii	
Záznam podrobného merania (meračský nákres) č. 6252					
Súradnice bodov označených číslami a ostatné meračské údaje sú uložené vo všeobecnej dokumentácii		Pečiatka a podpis		Pečiatka a podpis	

t.č. 6.50 – 1997


Okresný úrad Pezinok
Odbor katastrálny
3


VÝKAZ VÝMER

Doterajší stav						Zmeny					Nový stav				
Číslo PK vložky	parcely		Výmera		Druh pozemku	Diel	k parcele číslo	m^2	od parcely číslo	m^2	Číslo parcely	Výmera		Druh pozemku	Vlastník, (iná opráv. osoba) adresa, (sídlo)
LV	KN -E	KN-C	ha	m^2								ha	m^2	kód	
						Stav právny									
10681	5314/101			2102	zast.pl.	1			5314/101	9	(5314/101		2102	zast.pl.)	Doterajší
Spolu:				2102						9			2102		
						Stav podľa registra C KN									
		5313/6		2182	zast.pl.						5313/6		2182	zast.pl. 22	Doterajší
		5314		1012	zast.pl.						5311		1012	zast.pl. 22	dielo
Spolu:				3194									3194		

Legenda: kód spôsobu využívania 22 Pozemok, na ktorom je postavená inžinierska stavba – cestná, miestna a účelová komunikácia, lesná cesta, poľná cesta, chodník, nekryté parkovisko a ich súčasti

Poznámka: Značuje sa vecné bremeno vymedzenia priestoru (koridoru) pre uloženie inžinierskej siete (elektrického kábla) vo vyznačenom rozsahu na parcelu reg. E-KN č. 5314/101 v prospech Západoslovenská distribučná, a.s., Čulenova 6, Bratislava.

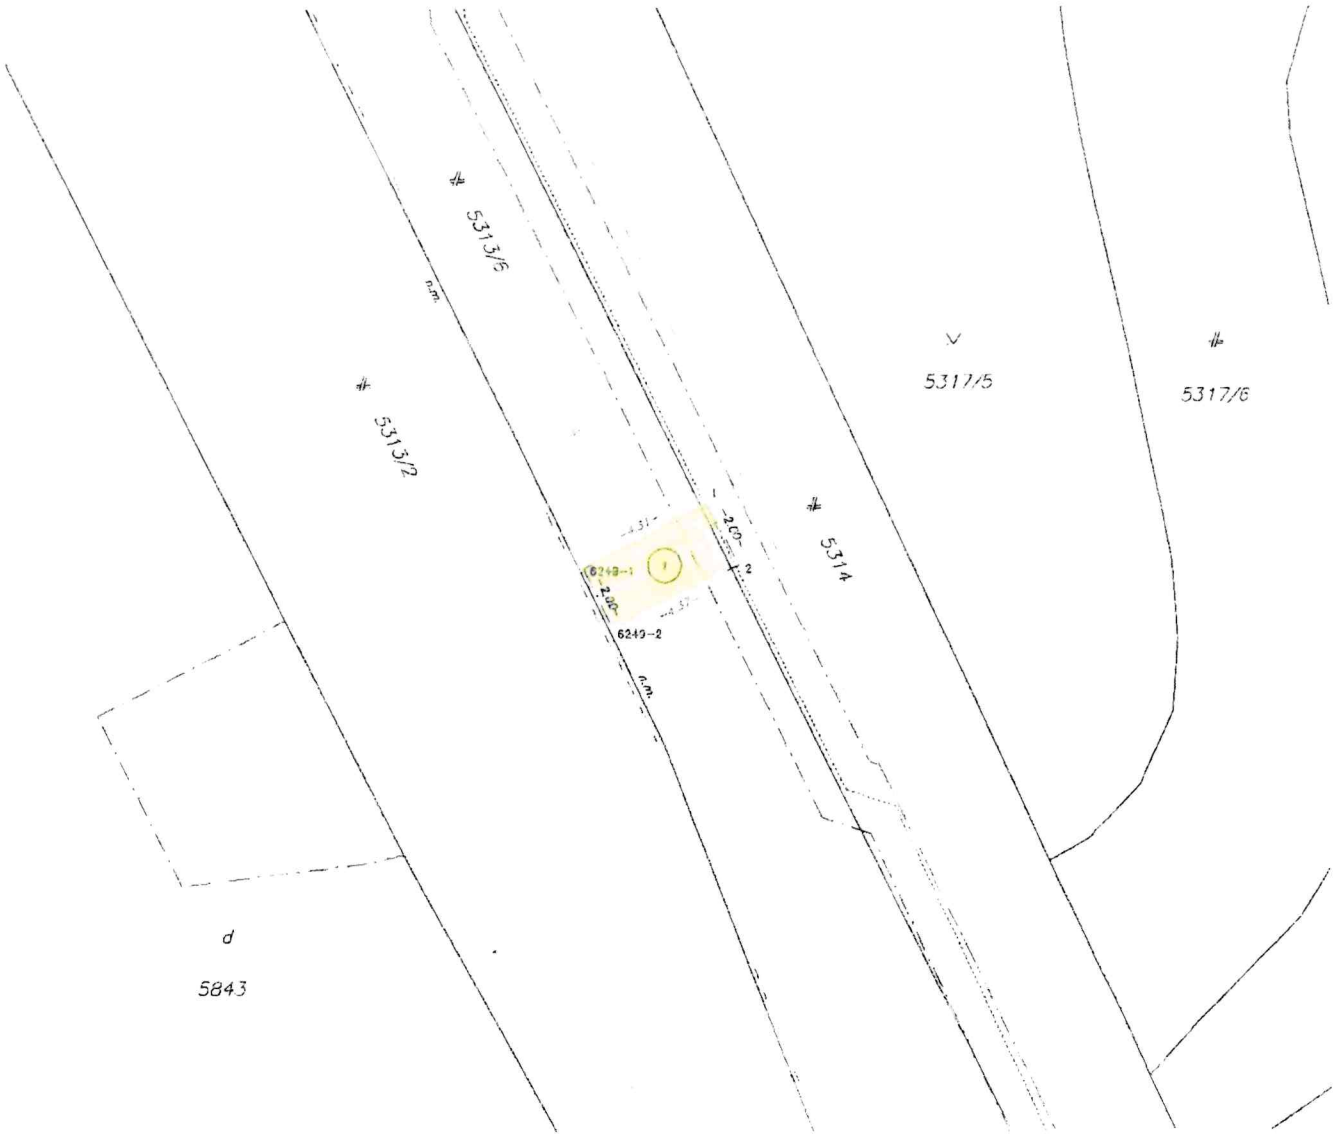

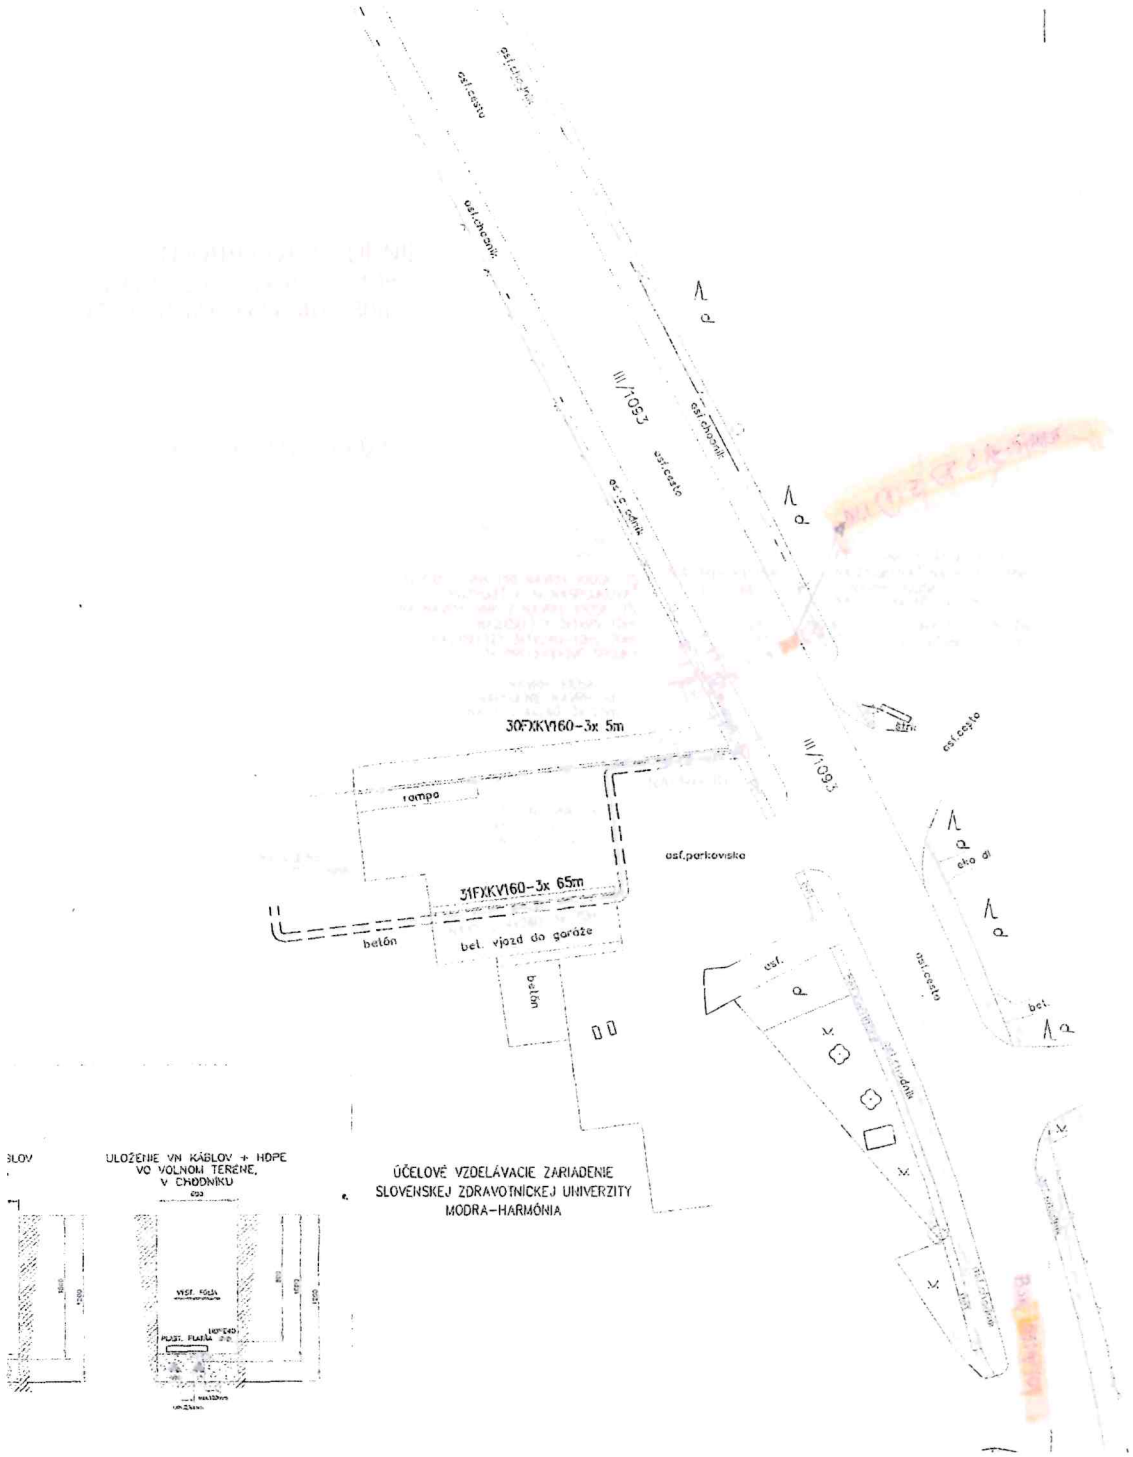

ZÁKLADNÉ ÚDAJE:

NAPÄŤOVÁ SÚSTAVA VN: 3/AC, 22kV, 50Hz, IT
OCHRANA PRED ZÁSAHOM ELEKTRICKÝM PRÚDOM: STN EN 61936-1 :8/2011 + OAC :7/2012 + OAC2 :6/2013 + ZA1 :1/2015 + Z*A1 :11/2016, STN EN 50522 :8/2011
V NORMÁLNEJ PREVÁDZKE: KRYTMI, ZÁBRANOU, UMIESTNENÍM MIMO DOSAH
PRI PORUCHE: ZEMNENÍM
PROSTREDIE: PODĽA PROTOKOLU O URČENÍ VONKAJŠÍCH VPLYVOV
UZEMNENIE: STN EN 61936-1 :8/2011 + OAC :7/2012 + OAC2 :6/2013 + ZA1 :1/2015 + Z*A1 :11/2016, STN EN 50522 :8/2011
OCHRANNÉ PÁSMO: VN KÁBLOVÉ VEDENIE – 1m NA OBE STRANY OD KRAJA KÁBLA

NAPÄŤOVÁ SÚSTAVA NN: 3/PEN, AC, 400/230V, 50Hz, TN-C
OCHRANA PRED ZÁSAHOM ELEKTRICKÝM PRÚDOM – STN 33 2000-4-41 :3/2019 + ZA11 :3/2019 + ZA12 :1/2020 + O*1 :4/2020
411. OCHRANNÉ OPATRENIE: SAMOČINNÉ ODPOJENIE NAPÁJANIA
411.2 POŽIADAVKY NA ZÁKLADNÚ OCHRANU
PRÍLOHA A
A.1 – ZÁKLADNÁ IZOLÁCIA ŽIVÝCH ČASTÍ
A.2 – ZÁBRANY ALEBO KRYTY
411.3 POŽIADAVKY NA OCHRANU PRI PORUCHE
411.3.1 OCHRANNÉ UZEMNENIE A OCHRANNÉ POSPÁJANIE
411.3.2 SAMOČINNÉ ODPOJENIE PRI PORUCHE
PROSTREDIE: PODĽA PROTOKOLU O URČENÍ VONKAJŠÍCH VPLYVOV
UZEMNENIE: STN 33 2000-5-54 :8/2012 + O*1 :7/2014 + ZA11 :2/2018
OCHRANNÉ PÁSMO: NN KÁBLOVÉ VEDENIE – 1m NA OBE STRANY OD KRAJA KÁBLA

POZNÁMKY:

TRASA KÁBLA SA UPRESNI PRED REALIZÁCIOU, PO VYTÝČENÍ INŽINIERSKYCH SIETÍ A HRANÍC POZEMKOV.
PRI SÚBEHU A KRÍŽOVANÍ INŽINIERSKYCH SIETÍ BUDÚ DODRŽANÉ VZDIALENOSTI
PODĽA STN 73 6005 :1/1985 + Zb :7/1988 + Zb :9/1990 + Z3 :1/1992 + Z4 :11/1992 + Z*5 :7/2000 + Z*6 :10/2001.
PRI KRÍŽOVANÍ INŽINIERSKYCH SIETÍ A VJAZDOV NA POZEMKY BUDÚ KÁBLE ULOŽENÉ V CHRÁNIČKÁCH.

LEGENDA:

- navrh. kiosková TS
- navrh. VN káblové vedenie
- navrh. NN káblové vedenie
- demontáž technológie TS
- zrušené VN káblové vedenie
- exist. VN káblové vedenie
- exist. NN káblové vedenie
- navrh. RE
- navrh. NN káblová prípojka

INŽINIERSKE SIETE:

- vytýčené vodovodné potrubie
- vytýčené plynové potrubie stredotlakové
- opt., tel. káble Telekom

Hlavný inžinier projektu:	Ing. Ján Garáček	Vypracoval:
Zodpovedný projektant:	Ing. Bronislav Smarodo	
Projektant:	Ing. Bronislav Smarodo	Odtranova 6 816 47 BRATISLAVA tel: 02/5061 3143 e-mail: bronislav.smarodo@zsdis.sk
Miesto stavby/ Kolaster:	Modra - Harmónia / Modra	
Investor/objednávateľ:	ZÁPADOSLOVENSKÁ DISTRIBUČNÁ a.s.	

Stavba:
BA_Modra, Harmónia, VNK, TS, NNK

Súbor/Objekt:
SO 01 – VN káblové vedenie
SO 02 – NN káblové vedenie
PS 01 – Kiosková TS 630kVA
PS 02 – Kiosková TS 250kVA

Obsah:
Situácia stavby

Číslo zákazky	Dátum:	Revízia:	Mierka:	Formát:	Stupeň:	Sada č.	Výkres č.
L13.0108.20.0003	02/2023	00	1:500	3xA4	PD k SP		4