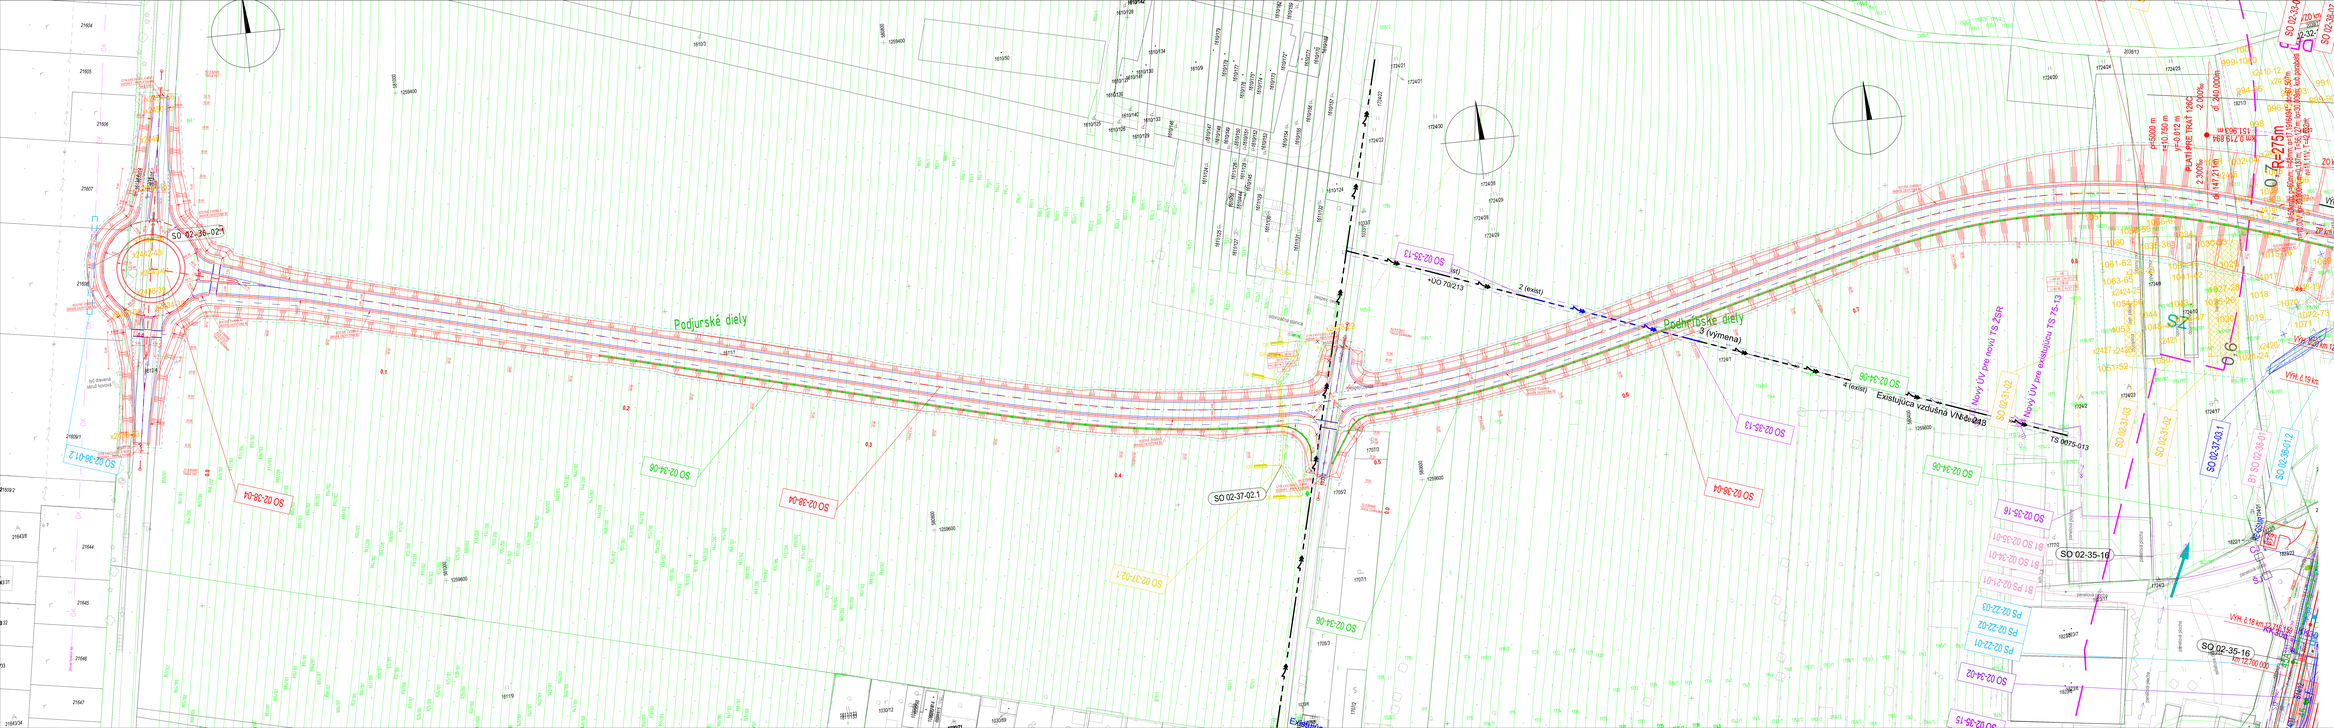
Podjurské diely
Poľnohospodárske diely
Existujúca vzdušná VN linka 22kV
Nový ÚV pre novú TS 25/6
Nový ÚV pre existujúci TS 25-13
TS 0075-013
SO 02-36-02.1
SO 02-36-04
SO 02-34-06
SO 02-37-02.1
SO 02-37-02.1
SO 02-35-13
SO 02-35-13
SO 02-38-04
SO 02-34-06
SO 02-35-16
SO 02-35-16
SO 02-34-02
SO 02-35-15
SO 02-27-03.1
SO 02-31-02
SO 02-31-02
SO 02-31-02
SO 02-38-01
SO 02-38-01.2
SO 02-38-01.2
SO 02-38-01
SO 02-38-01
SO 02-38-01