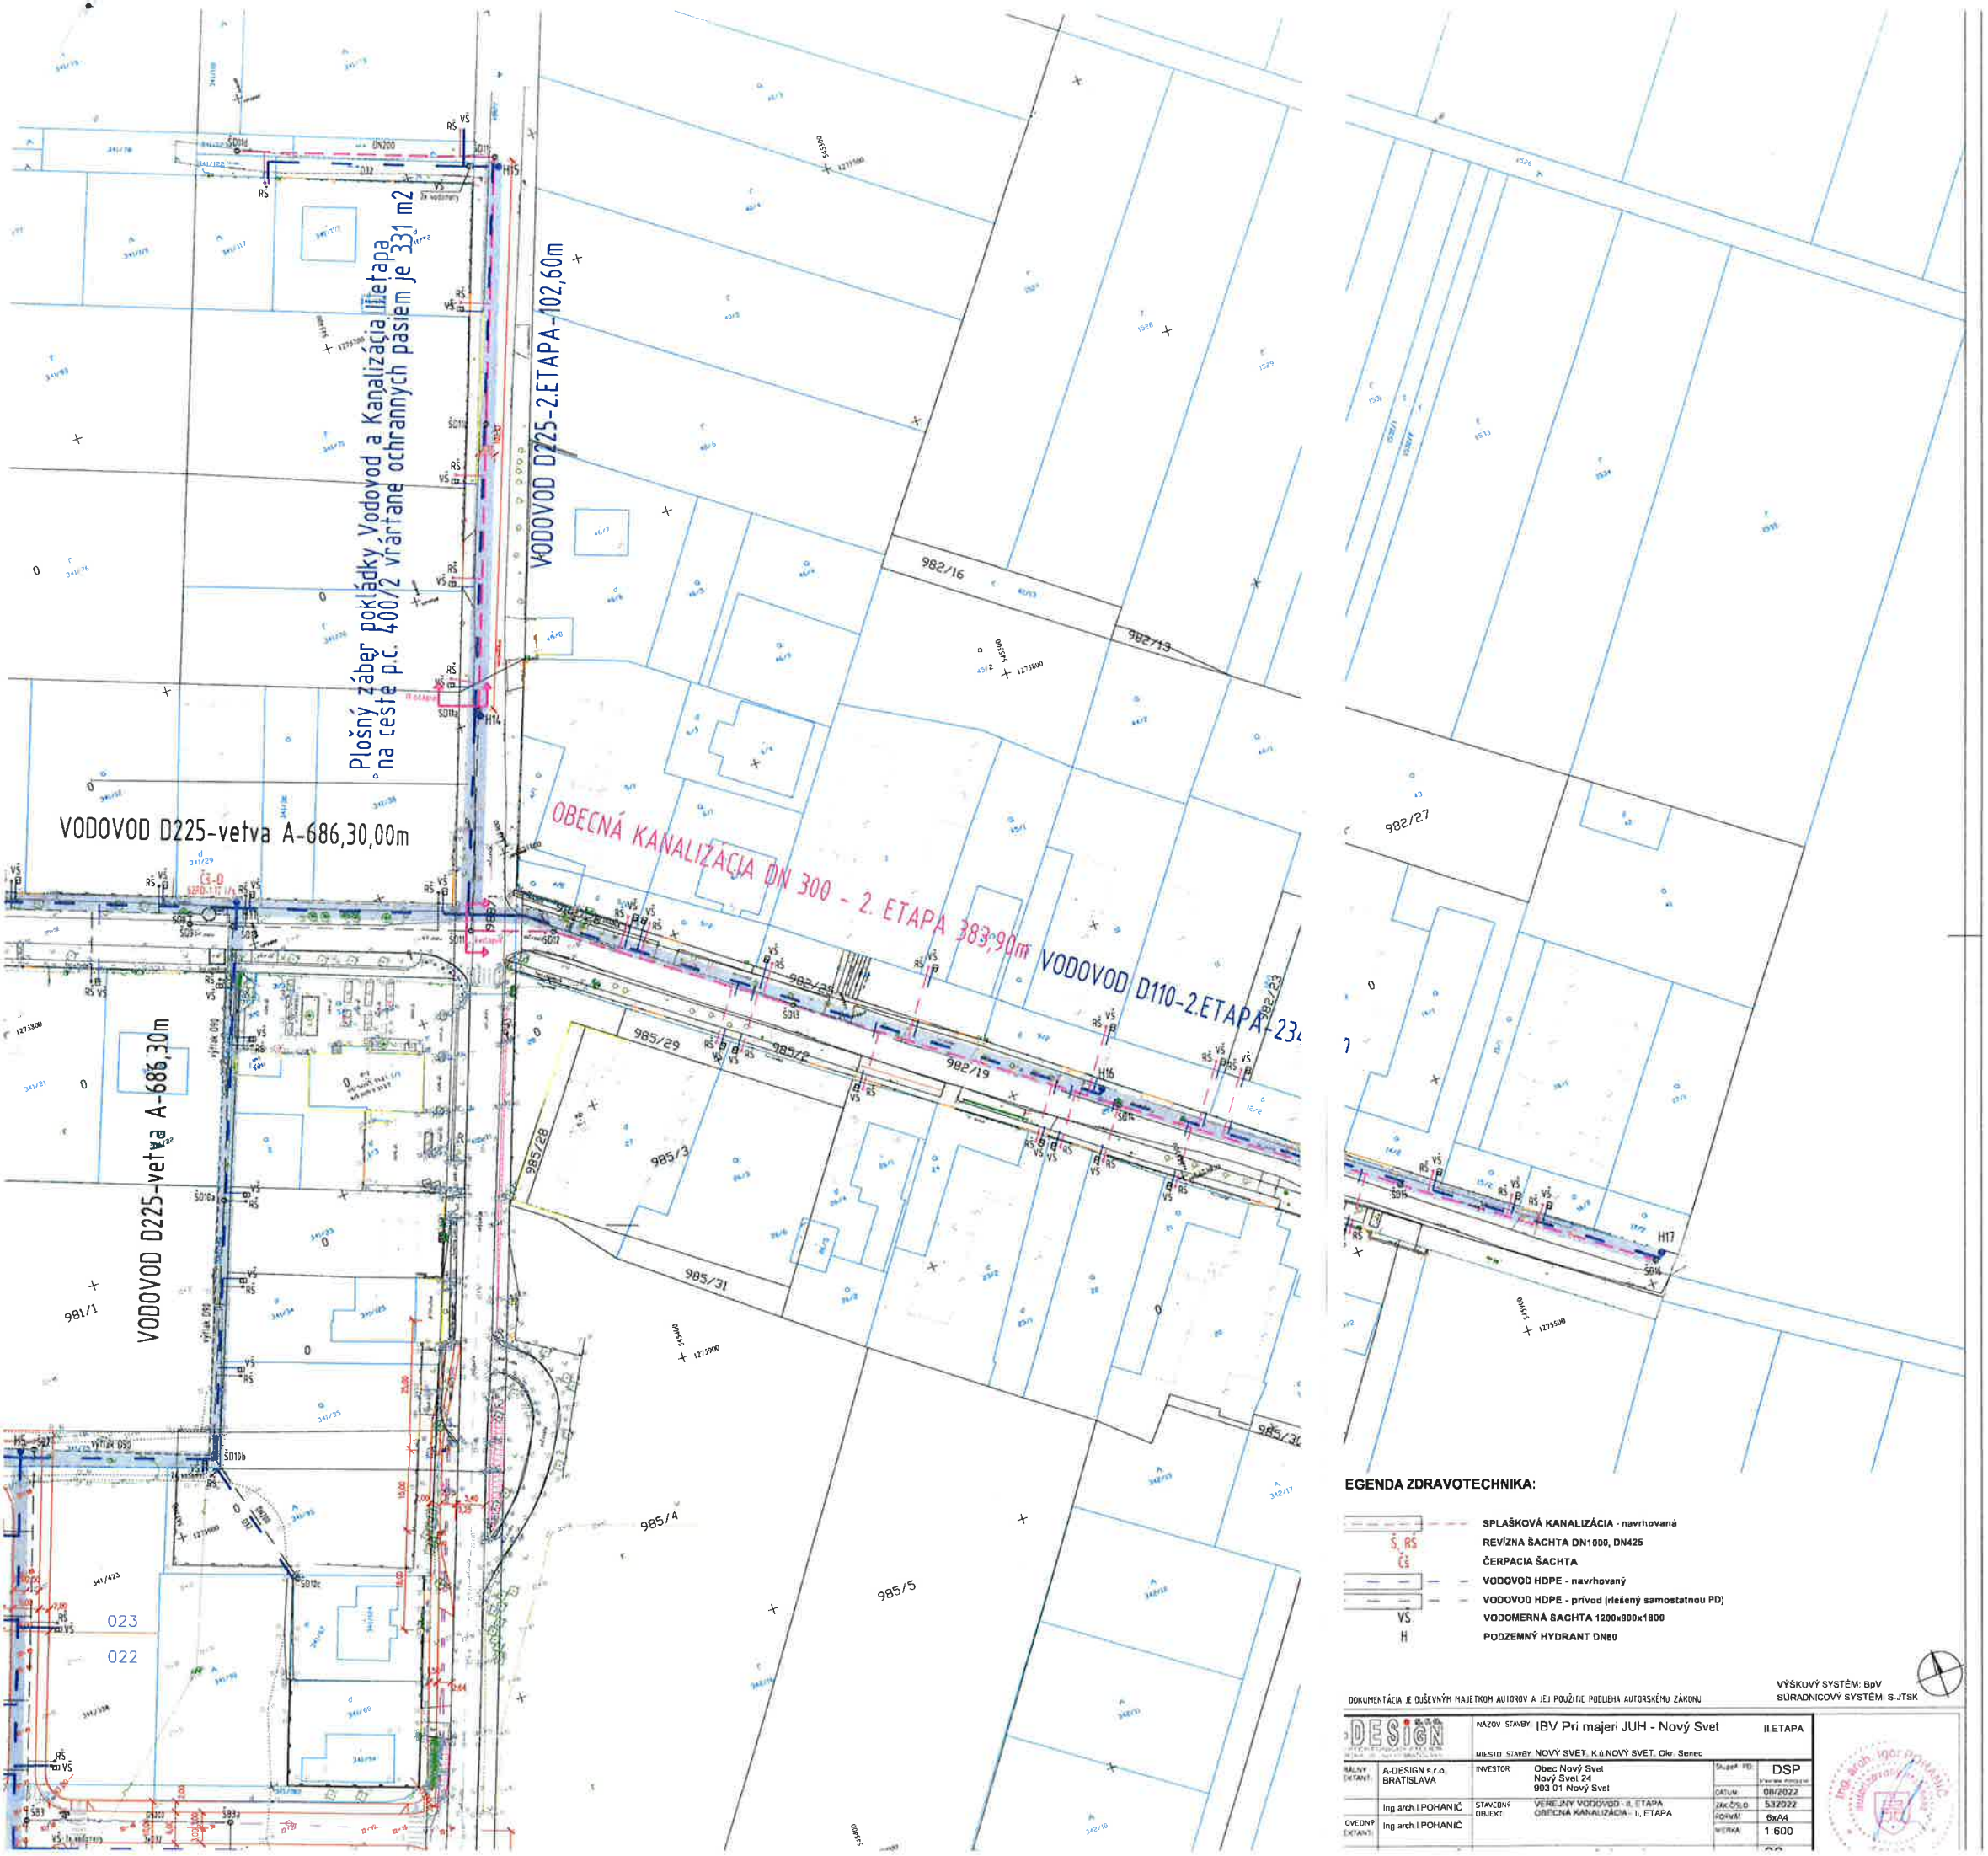

EGENDA ZDRAVOTECHNIKA:

- SPLAŠKOVÁ KANALIZÁCIA - navrhovaná
- S, RŠ — REVÍZNA ŠACHTA DN1000, DN425
- ČS — ČERPACIA ŠACHTA
- VODOVOD HDPE - navrhovaný
- VODOVOD HDPE - prívod (riešený samostatnou PD)
- VŠ — VODOMERNÁ ŠACHTA 1200x900x1800
- H — PODZEMNÝ HYDRANT DN80

VÝŠKOVÝ SYSTÉM: BpV
SÚRADNICOVÝ SYSTÉM: S-JTSK

DOKUMENTÁCIA JE DUŠEVNÝM MAJETKOM AUTOROV A JEJ POUŽITIE PODLIEHA AUTORSKÉMU ZÁKONU

DESIGN	NÁZOV STAVBY: IBV Pri majeri JUH - Nový Svet II.ETAPA			
	MIESTO STAVBY: NOVÝ SVET, K.Ú.NOVÝ SVET, Okr. Senec			
HLAVNÝ ČIASTKOVÝ	A-DESIGN s.r.o. BRATISLAVA	INVESTOR: Obec Nový Svet, Nový Svet 24, 903 01 Nový Svet	Stupeň PD:	DSP
			DÁTUM:	08/2022
	Ing.arch.I.POHANIČ	STAVEBNÝ OBJEKT: VEREJNÝ VODOVOD - II. ETAPA, OBECNÁ KANALIZÁCIA - II. ETAPA	ZÁK.ČÍSLO:	532022
			FORMÁT:	6xA4
OVEDZ. ČIASTKOVÝ	Ing.arch.I.POHANIČ		MIERKA:	1:600
				00