
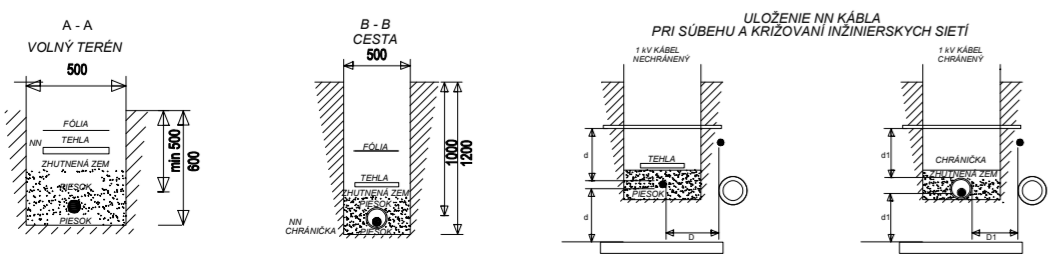
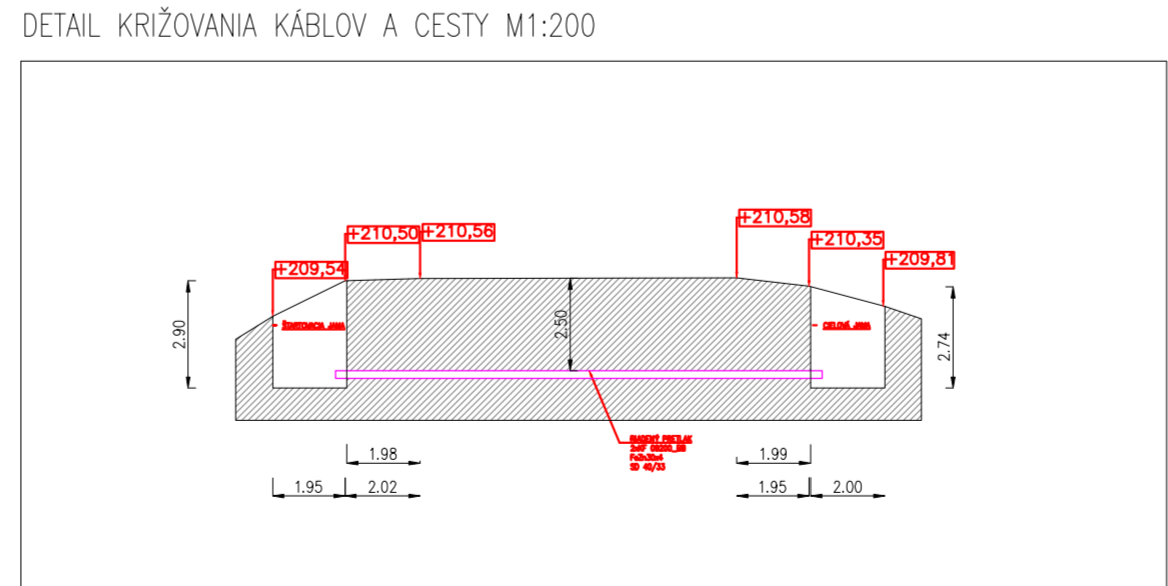


LEGENDA

TS	TRAFOSTANICA
SR	SKRIŇA, ISTIACA A ROZPOJOVACIA
RE	ROZVÁDZAČ ELEKTROMEROVÝ
RH	ROZVÁDZAČ OBJEKTU
—	KANALIZÁCIA
—	NN
—	VH
—	PLIN
—	VOĎA
—	VZDUCH
—	VOĎIC 3F
—	UZEMNENIE

- Napätiová sústava: 3PEN -50Hz 400/230V TN-C
 Ochrana pred nebezpečným dotykovým napätím podľa STN 33 2000-4-41: 03.2019:
 základná ochrana (pred priamym dotykom) podľa 411.2 príloha "A":
- krytím, izoláciou
 - pri poruche (ochrana pred nepriamym dotykom) podľa 413.3:
 - ochranným uzemnením 411.3.1.1
 - ochranným pospájaním 411.3.1.2
 - samostatným odpojením pri poruche 411.3.2 v sieti TN
- doplňková ochrana:
- prúdové chrániče 415.1
 - doplnkové ochranné pospájanie 415.2

ŠIRŠIE VZŤAHY M1:10000

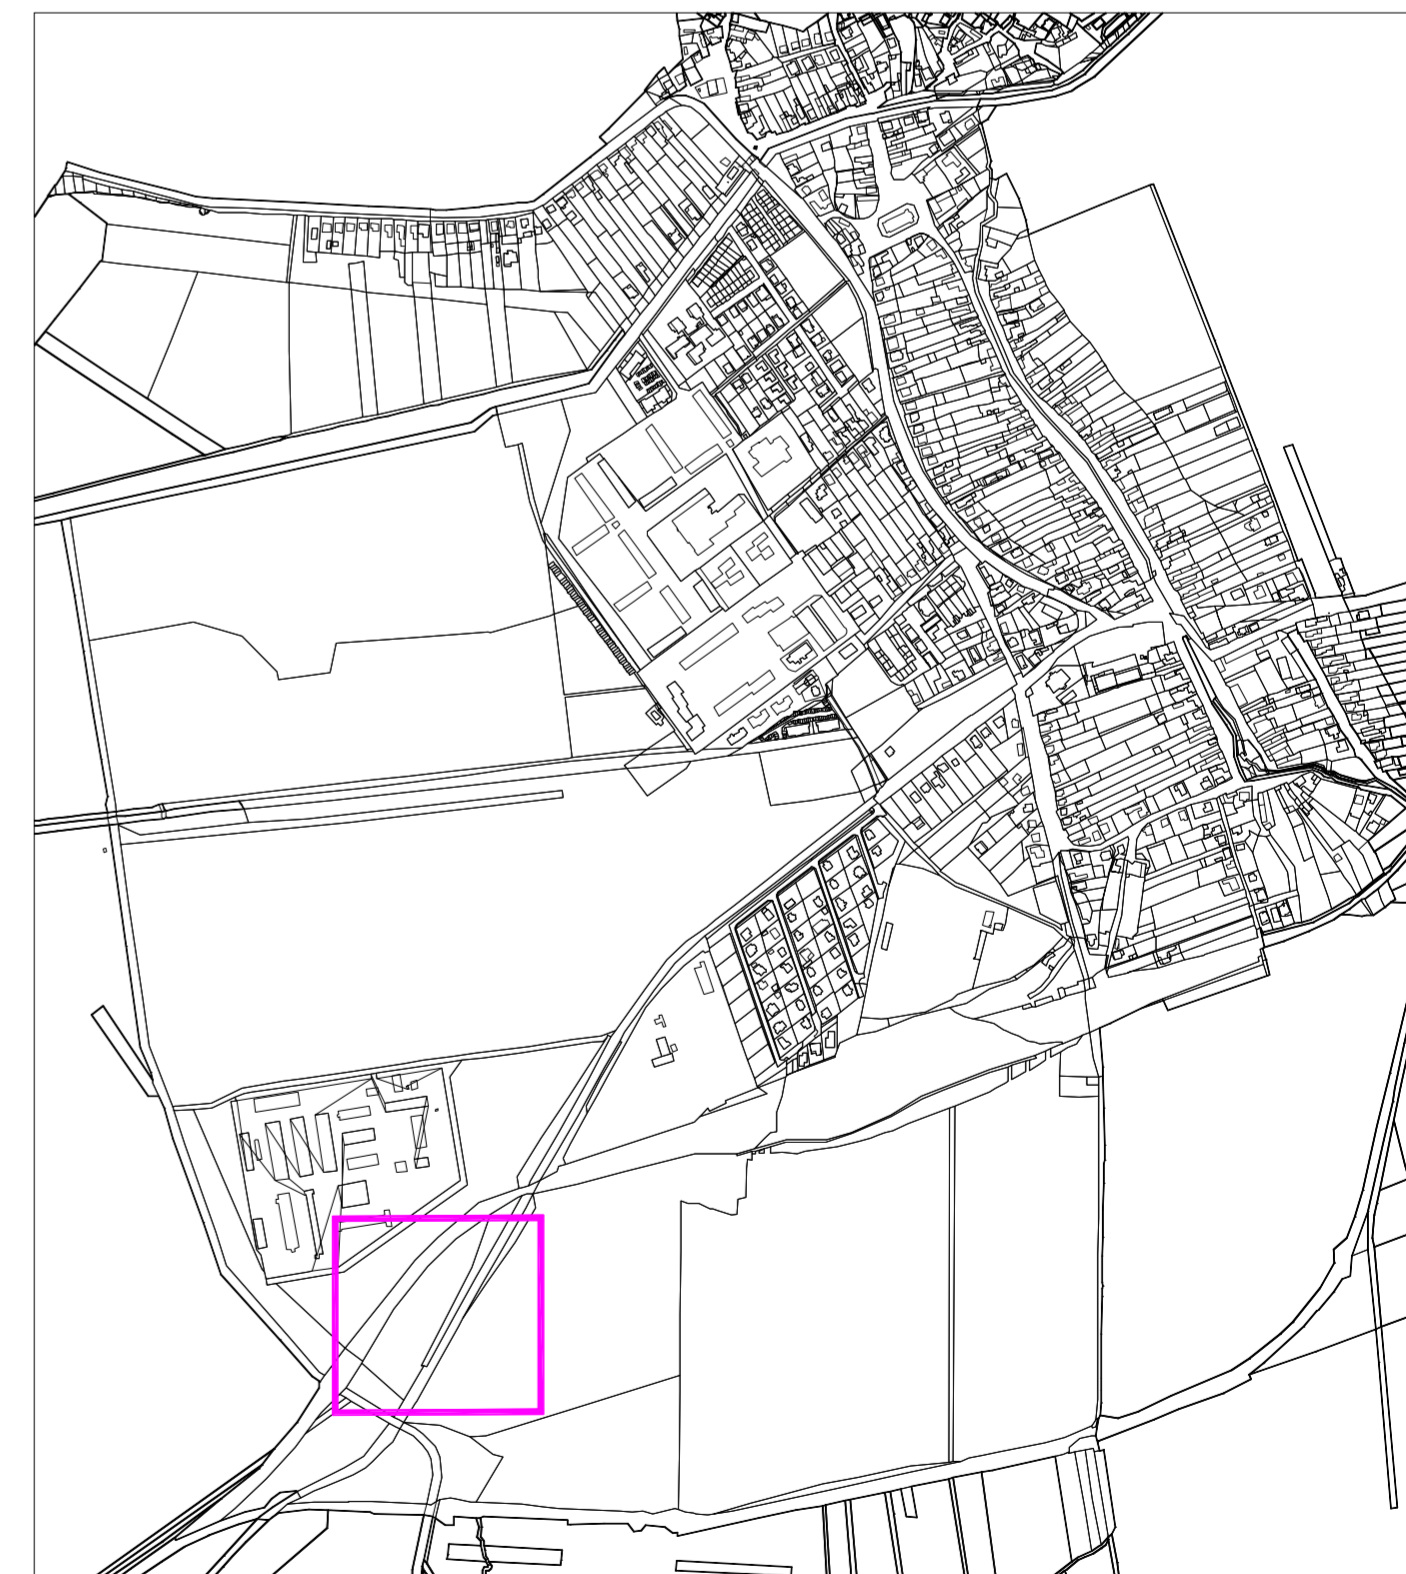

SÚBEH	NECHRÁNENÝ / CHRÁNENÝ	D/D1	SILOVÉ KÁBLE		PLYNOVOD		OZNAM KÁBEL	VODOVOD	STOKY	MEJORÁCIA KANÁL	MEJORÁCIA POTRUBIE	DREVNÝ	
			1kV	22kV 35kV	NTL	STL							
KRÍŽOVANIE	NECHRÁNENÝ / CHRÁNENÝ	d#1	50	150	200	100	100	300/100	400/200	300	1000	400	400

NAVRHOVAL Ing. DULANSKÝ	ZOD. PROJEKTANT Ing. DULANSKÝ	VYPRACOVAL Ing. DULANSKÝ	KRESLIL Ing. DULANSKÝ	VED. PROJEKTU	DUEL -ELEKTROSISTÉM, s.r.o.	
KRAJ BRATISLAVSKÝ				OKRES MALACKÝ		
INVESTOR ZÁPADOSLOVENSKÁ DISTRIBUČNÁ A. S., ČULENOVA 6, 816 47 BRATISLAVA					FORMÁT	6A4
ODBERATEĽ OBEC ROHOŽNÍK, ŠKOLSKÉ NÁMESTIE 406/1, 906 38 ROHOŽNÍK					DÁTUM	08/2022
NÁZOV ROZVODY NN PRE NÁPOJENIE CINTORINA A ZÁHRADKÁRSKEJ OSADY K.U. ROHOŽNÍK, P. Č. 2899/13					STUPEŇ	SP
ČASŤ SITUÁCIA					ZAK.Č.	2021-063
PREDMET VÝKRESU SO-03 ROZVODY NN					MIERKA	1:500
					Č. VÝKRESU	UŠT
					E01	1