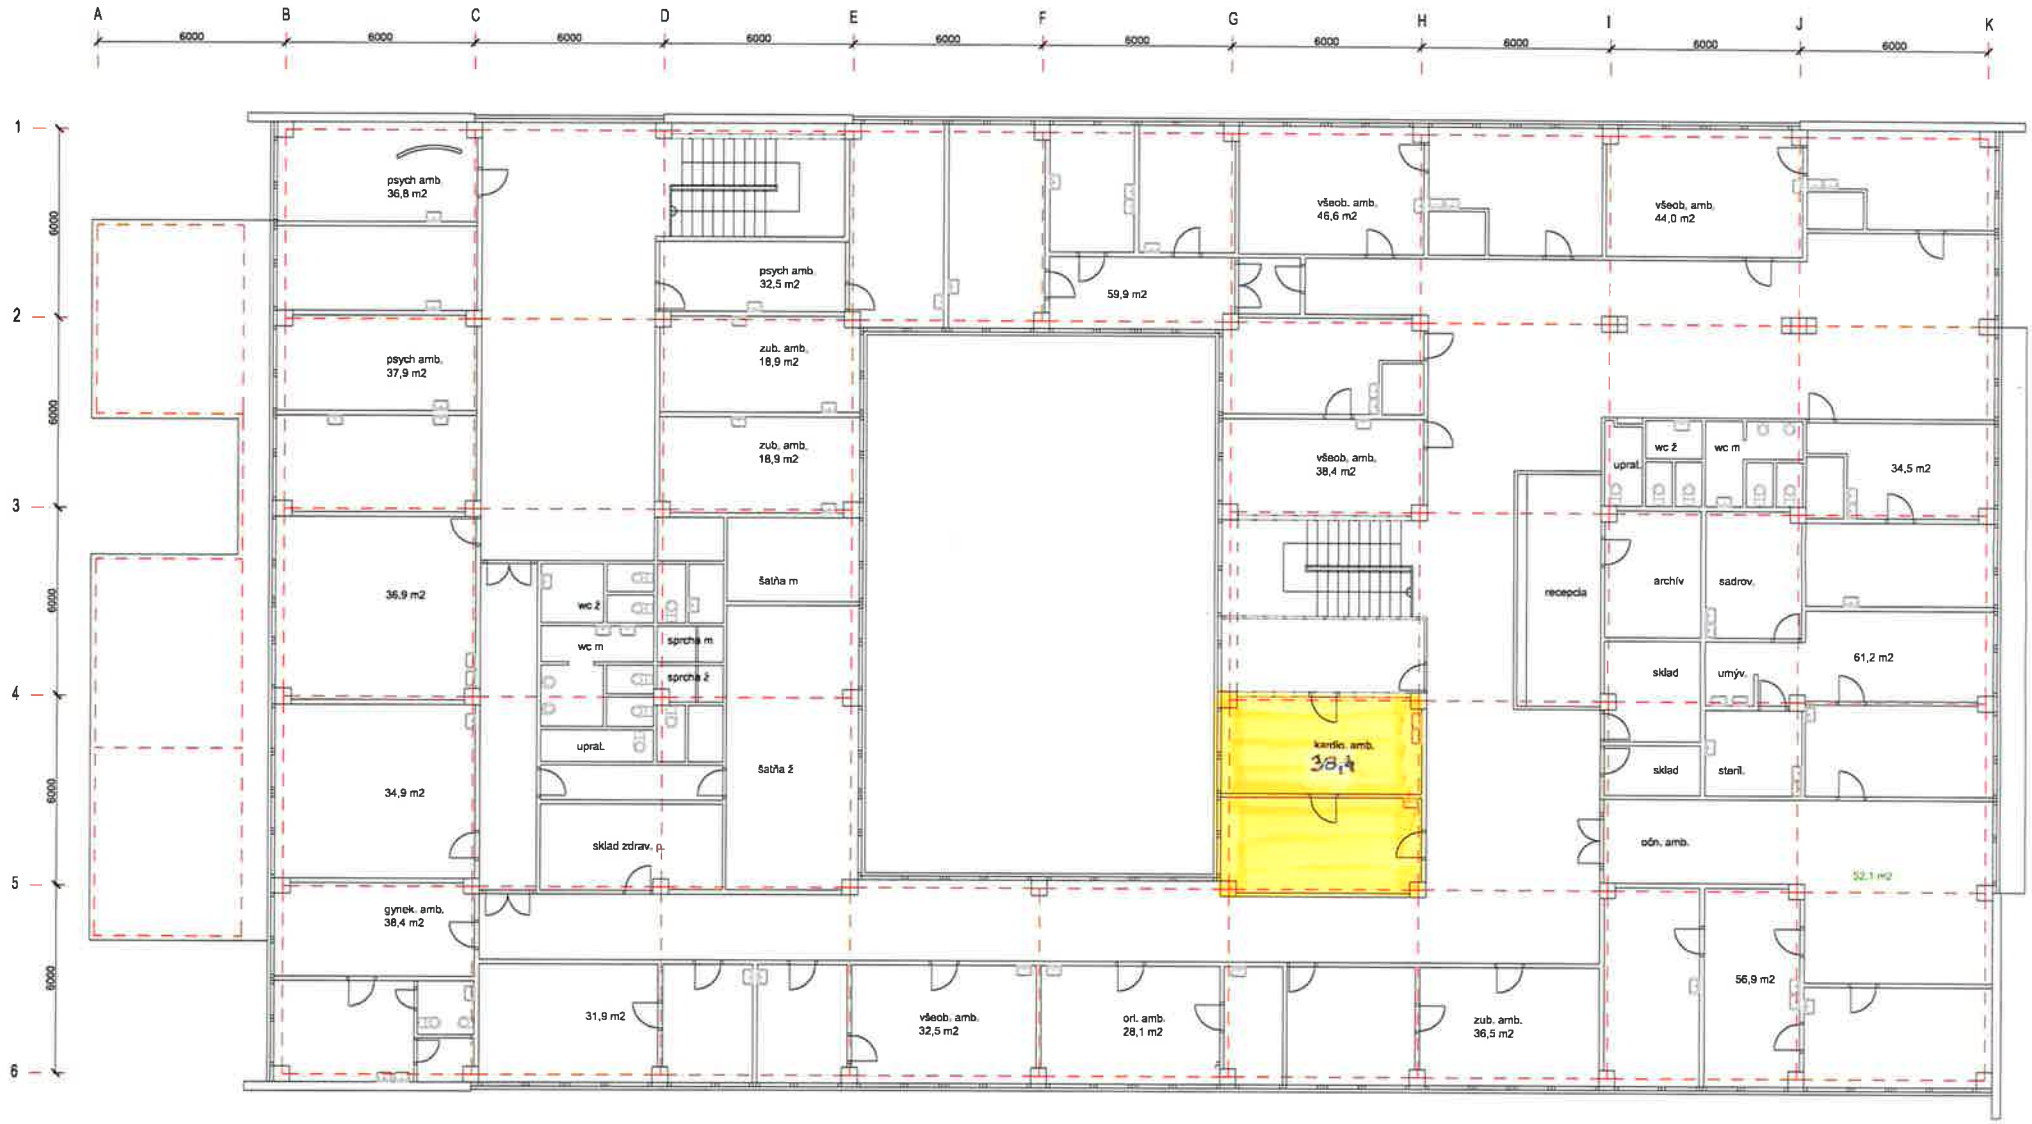
A
B
C
D
E
F
G
H
I
J
K
6000
1
2
3
4
5
6
psych amb.
36,8 m2
psych amb.
37,9 m2
36,9 m2
34,9 m2
gynek. amb.
38,4 m2
psych amb.
32,5 m2
zub. amb.
18,9 m2
zub. amb.
18,9 m2
šatňa m
šatňa ž
wc ž
wc m
sprcha m
sprcha ž
upraf.
sklad zdrav. p.
31,9 m2
všeob. amb.
32,5 m2
59,9 m2
všeob. amb.
46,6 m2
všeob. amb.
38,4 m2
kardio. amb.
38,4
orl. amb.
28,1 m2
zub. amb.
36,5 m2
všeob. amb.
44,0 m2
upraf.
wc ž
wc m
34,5 m2
recepcia
archív
sadrov.
sklad
umýv.
61,2 m2
sklad
steril.
očn. amb.
52,1 m2
56,9 m2